


CENTRO EMPRESARIAL




INGENIA

Edificio de oficinas


Planta baja

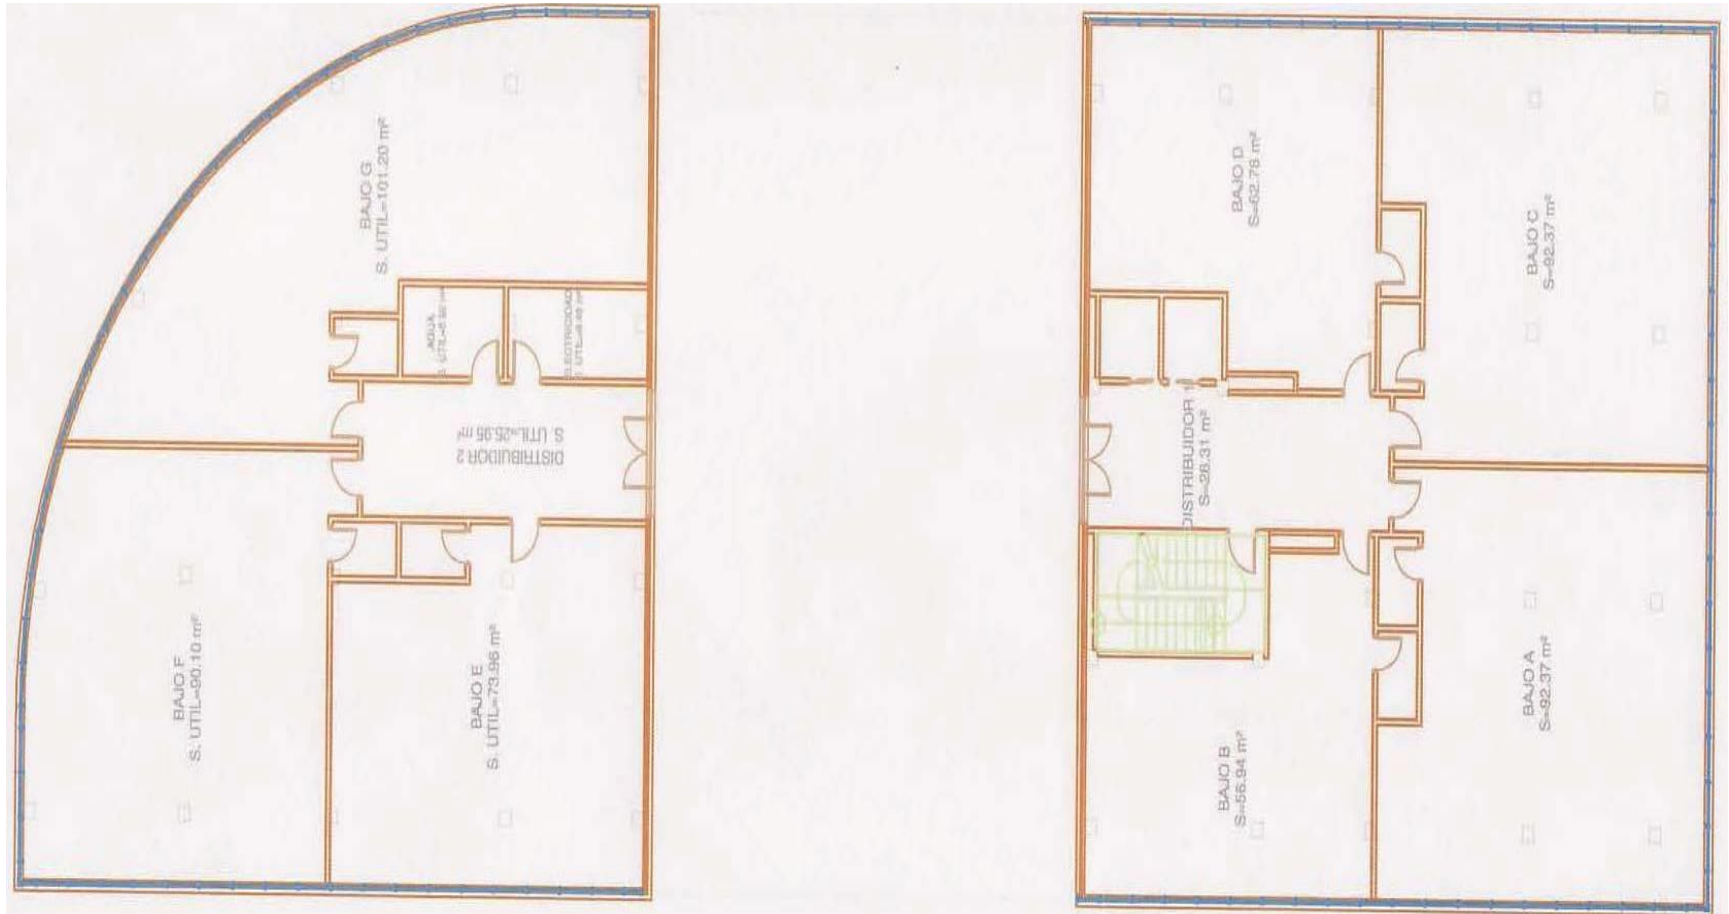


Planta primera

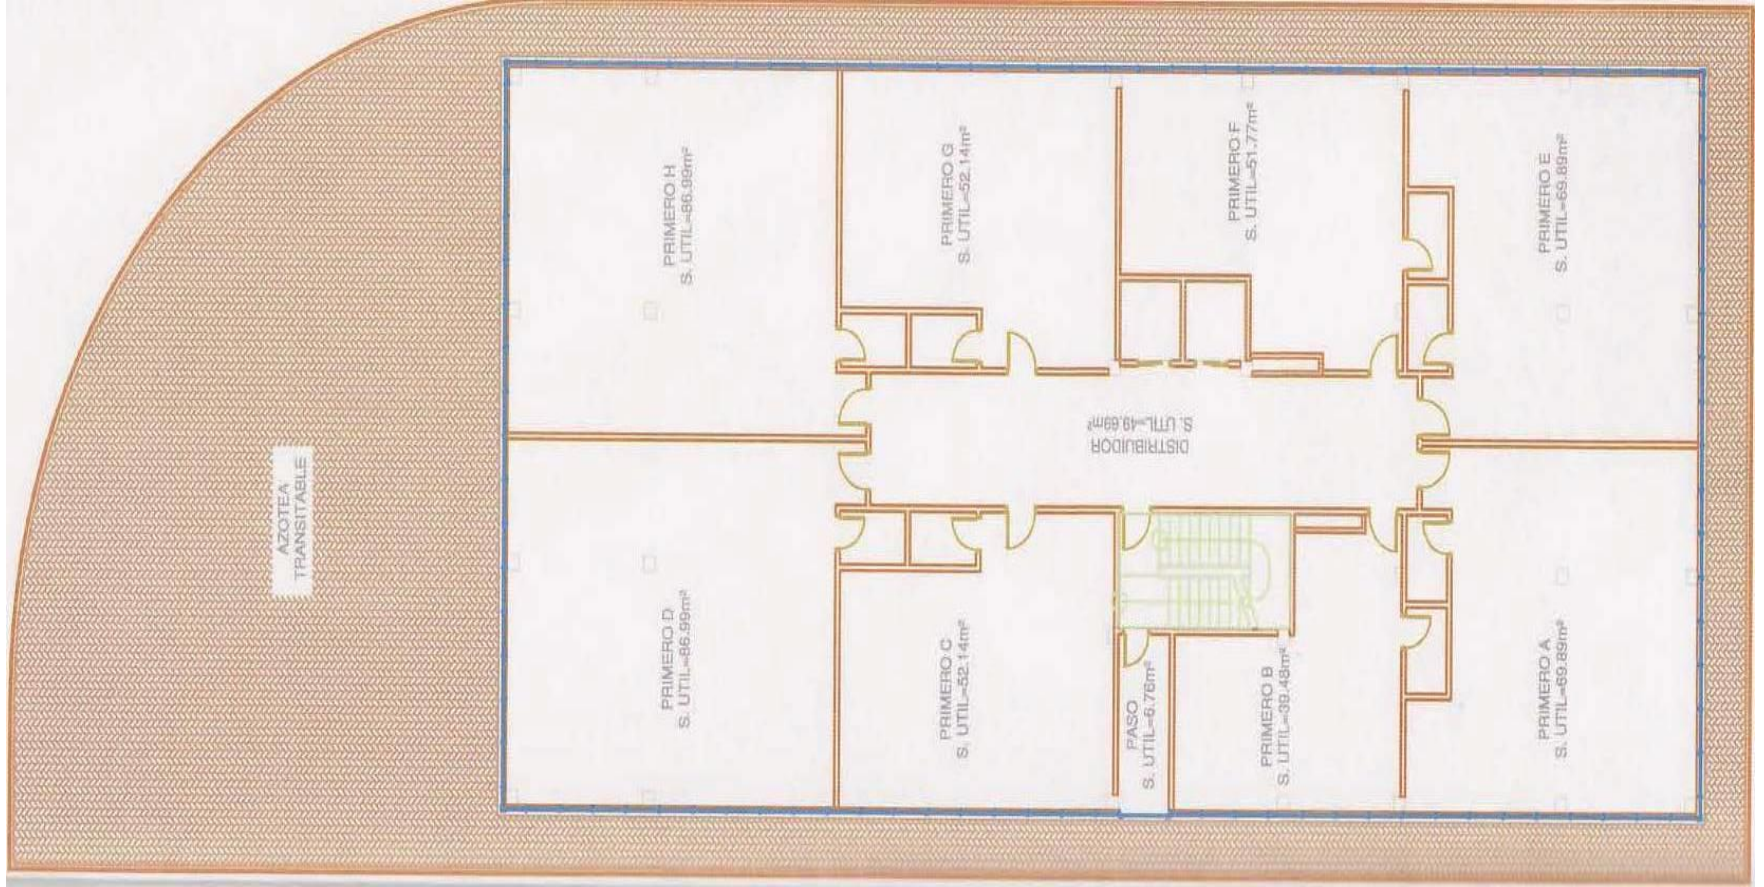

Planta segunda

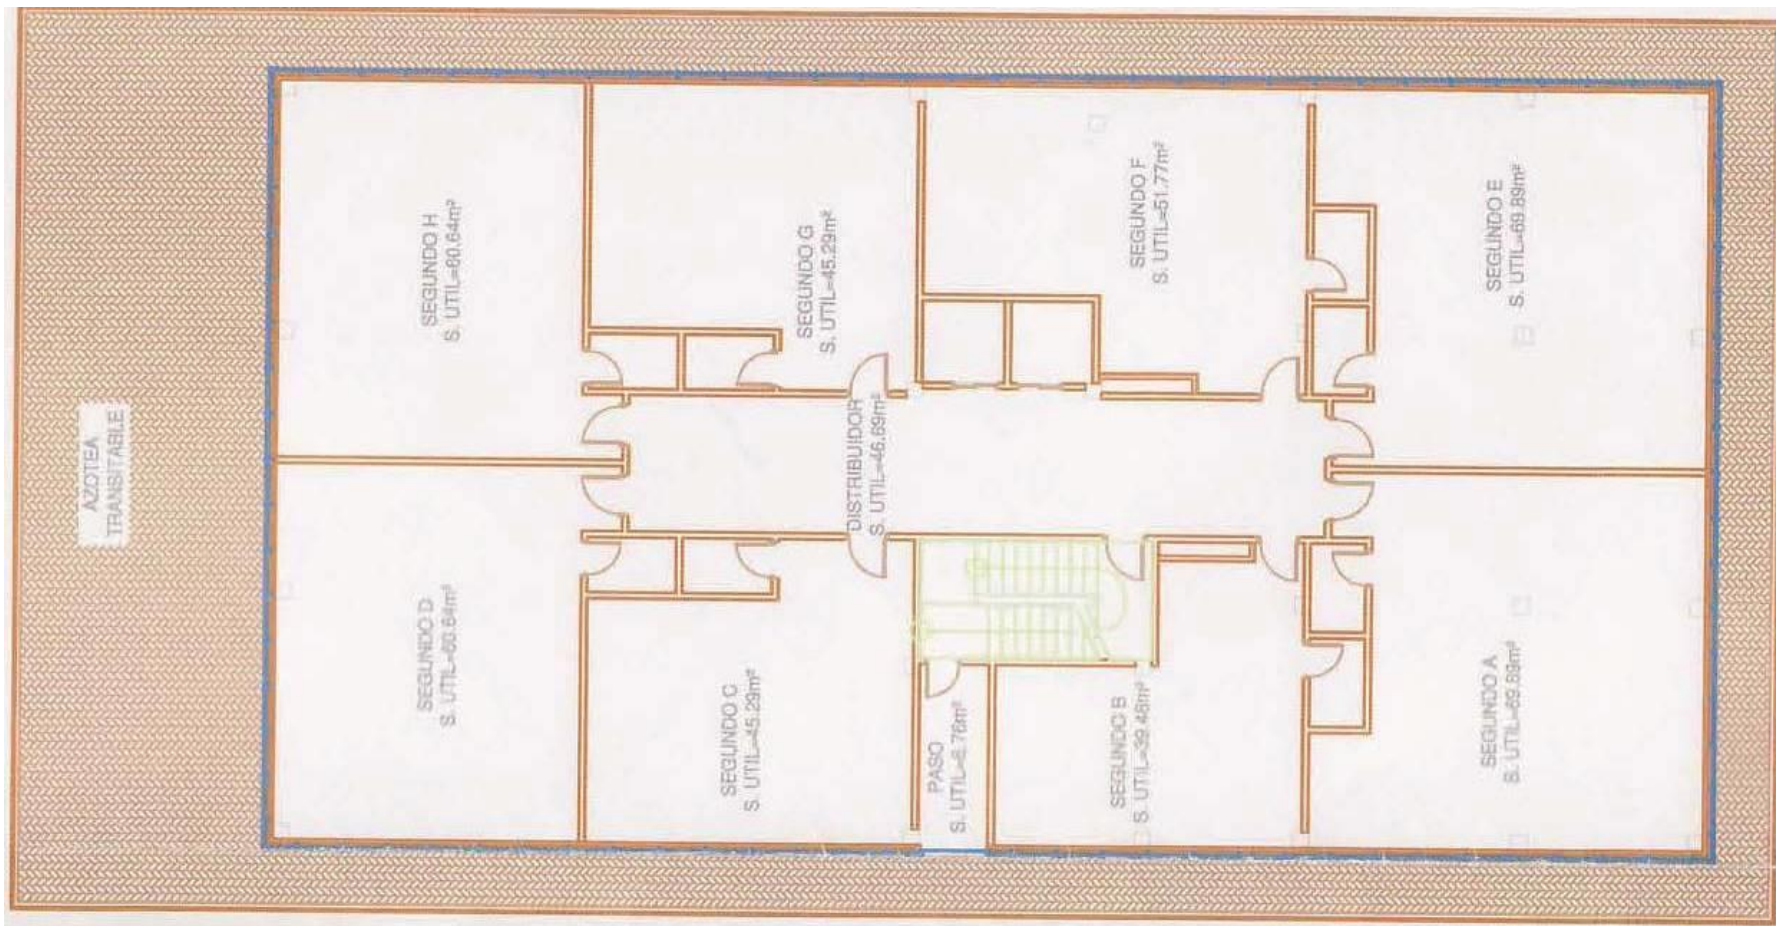


Planta tercera

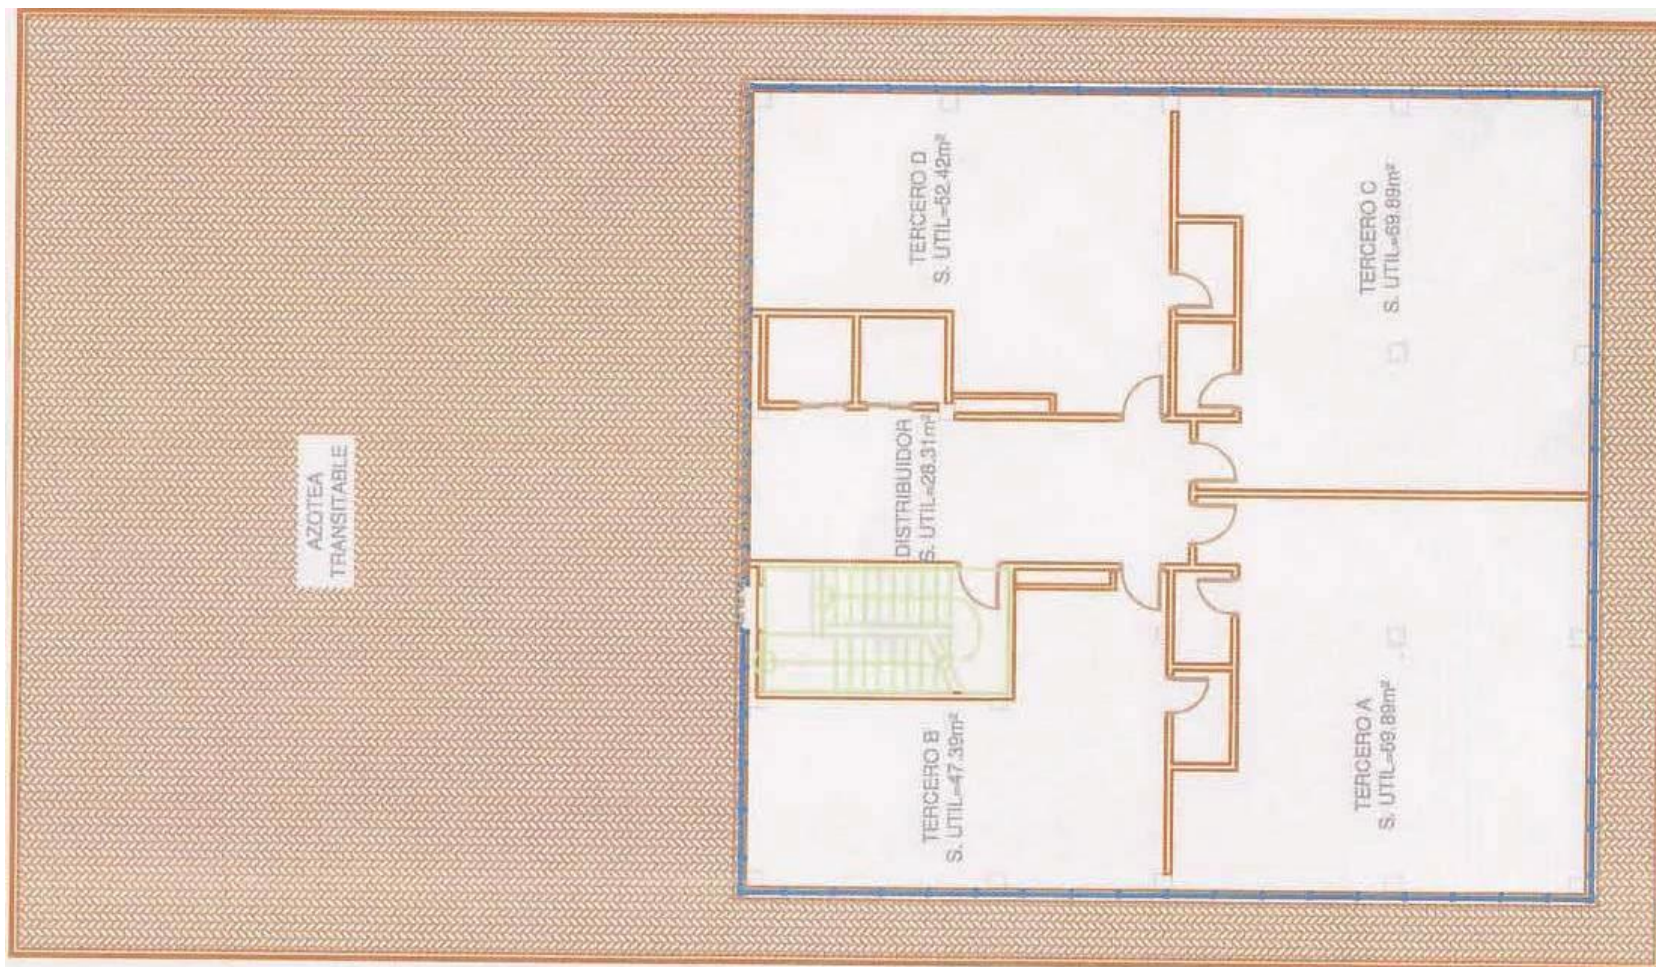


Locales industriales

Planta

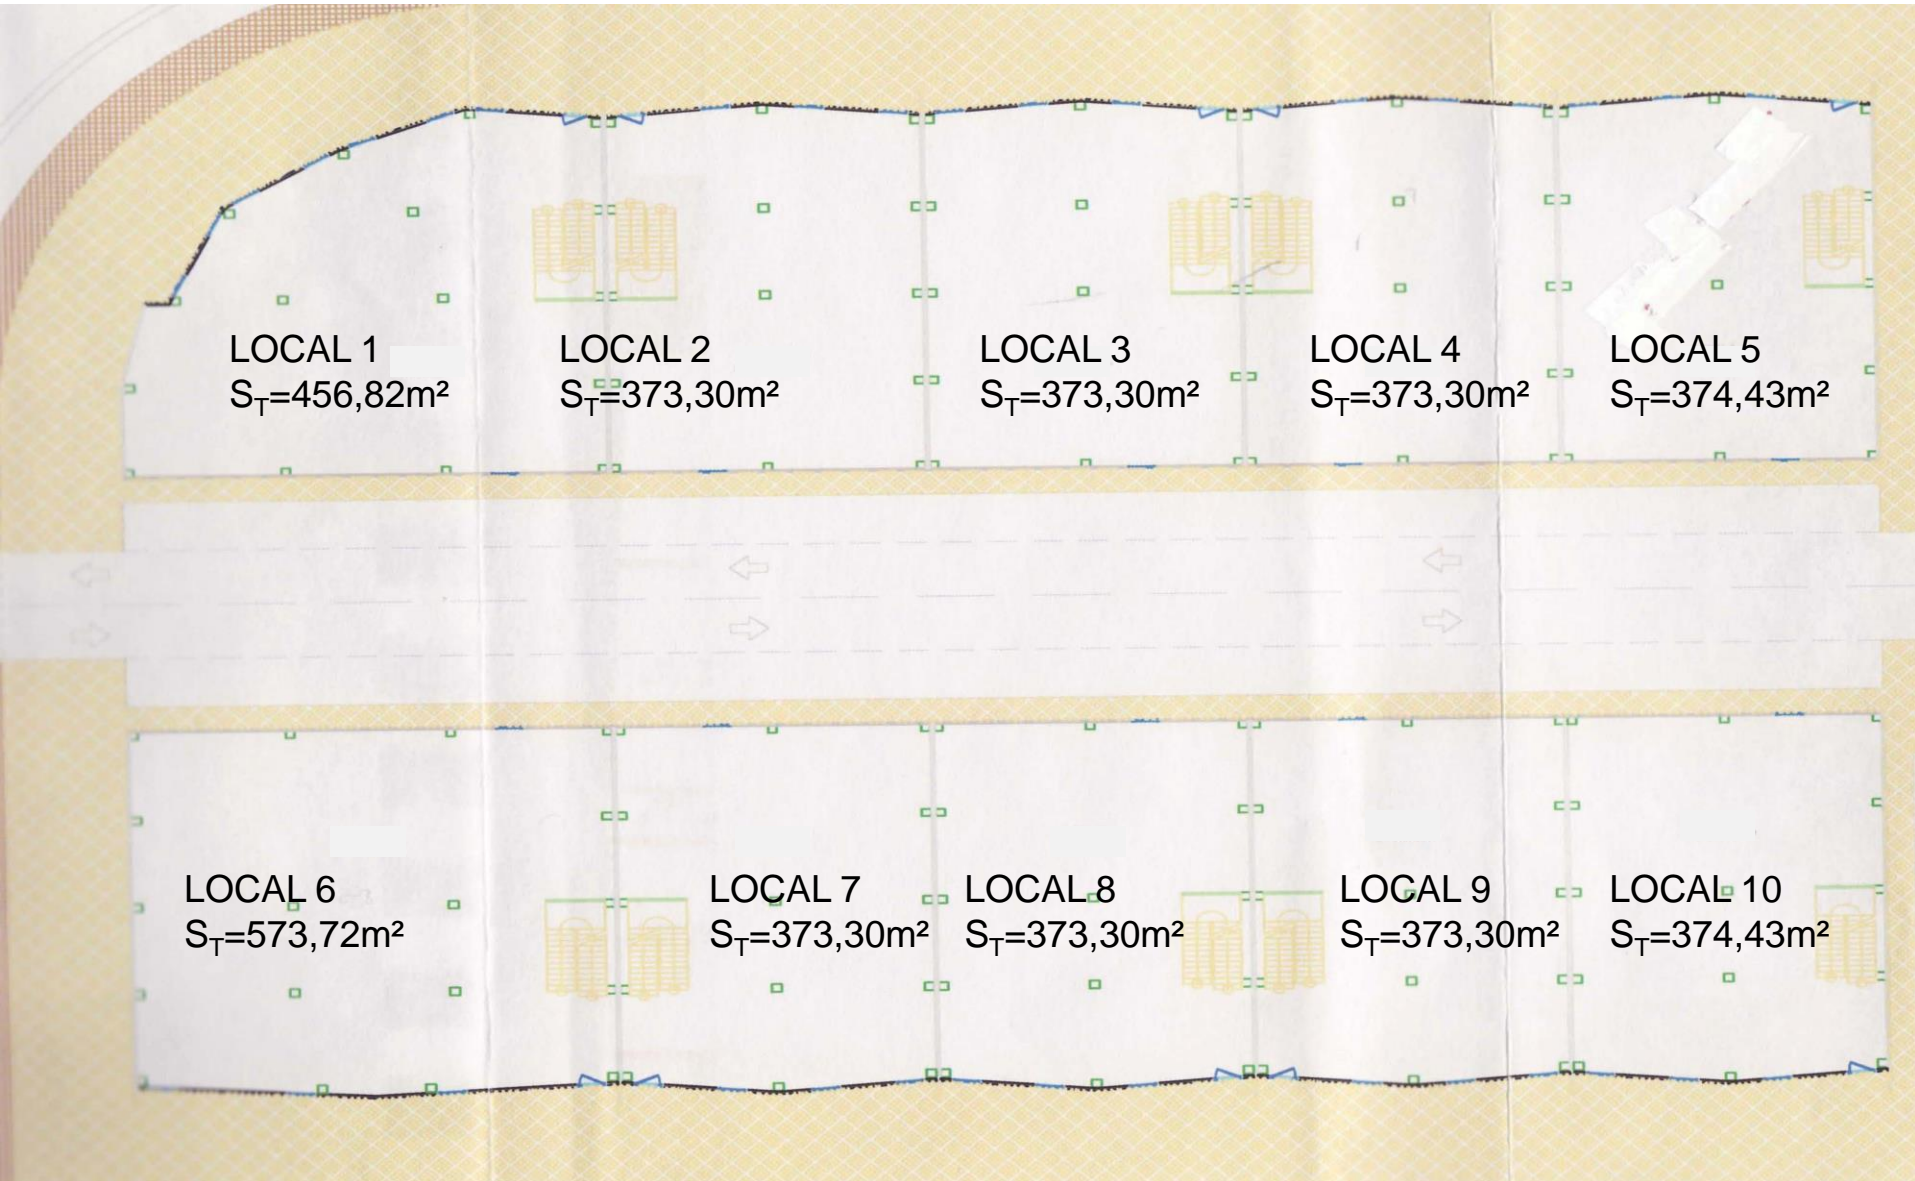

Seccion

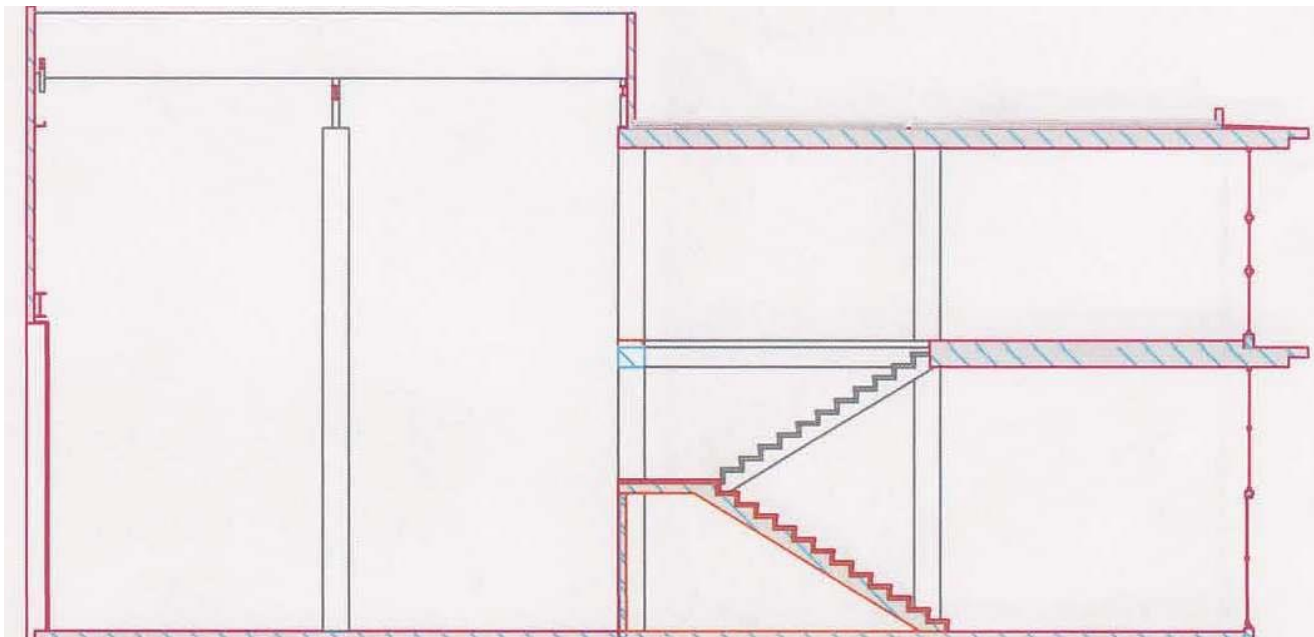

Superficies centro empresarial INGENIA

EDIFICIO - OFICINAS Y LOCALES		
ELEMENTO	SUPERFICIE UTIL	SUPERFICIE CONSTRUIDA
PLANTA BAJA		
BAJO A	92,37	118,08
BAJO B	56,94	74,79
BAJO C	92,37	118,08
BAJO D	62,78	81,61
BAJO E	73,96	95,18
BAJO F	90,1	115,12
BAJO G	101,2	131,18
PLANTA PRIMERA		
PRIMERO A	69,89	87,81
PRIMERO B	39,48	49,05
PRIMERO C	52,14	64,81
PRIMERO D	86,99	108,38
PRIMERO E	69,89	87,81
PRIMERO F	51,77	64,97
PRIMERO G	52,14	64,81
PRIMERO H	86,99	108,38
PLANTA SEGUNDA		
SEGUNDO A	69,89	87,81
SEGUNDO B	39,48	49,05
SEGUNDO C	45,29	56,48
SEGUNDO D	60,64	76,36
SEGUNDO E	69,89	87,81
SEGUNDO F	51,77	64,97
SEGUNDO G	45,29	56,48
SEGUNDO H	60,64	76,36
PLANTA TERCERA		
TERCERO A	69,89	87,81
TERCERO B	47,39	59,51
TERCERO C	69,89	87,81
TERCERO D	52,42	66,28

LOCALES INDUSTRIALES		
ELEMENTO	SUPERFICIE UTIL	SUPERFICIE TOTAL CONSTRUIDA
LOCAL 1 entreplanta	318,82 138,00	456,82
LOCAL 2 entreplanta	245,65 127,65	373,3
LOCAL 3 entreplanta	245,65 127,65	373,3
LOCAL 4 entreplanta	245,65 127,65	373,3
LOCAL 5 entreplanta	246,39 128,04	374,43
LOCAL 6 entreplanta	377,18 196,54	573,72
LOCAL 7 entreplanta	245,65 127,65	373,3
LOCAL 8 entreplanta	245,65 127,65	373,3
LOCAL 9 entreplanta	245,65 127,65	373,3
LOCAL 10 entreplanta	246,39 128,04	374,43